



GOMETZ-LA-VILLE

Place de la Mairie

91400 GOMETZ-LA-VILLE

PLU

Plan Local d'Urbanisme

7.2

ANNEXES SANITAIRES

- Réseaux -



Document approuvé en Conseil Municipal le 8 octobre 2019

Corrigé suite aux remarques du contrôle de légalité

par délibération du 28 janvier 2020

ZONAGE D'ASSAINISSEMENT
Réseau d'eaux usées
Commune de GOMETZ-LA-VILLE

-  Limite communale
-  Conduite d'eaux usées
-  Conduite de refoulement
-  Poste de refoulement
-  Zones en assainissement collectif
-  Zones en assainissement non collectif



Fenêtre 5

Fenêtre 1

Fenêtre 3

Fenêtre 4

Fenêtre 2



Fenêtre 1

Fenêtre 2

Fenêtre 3

Fenêtre 4

Fenêtre 5

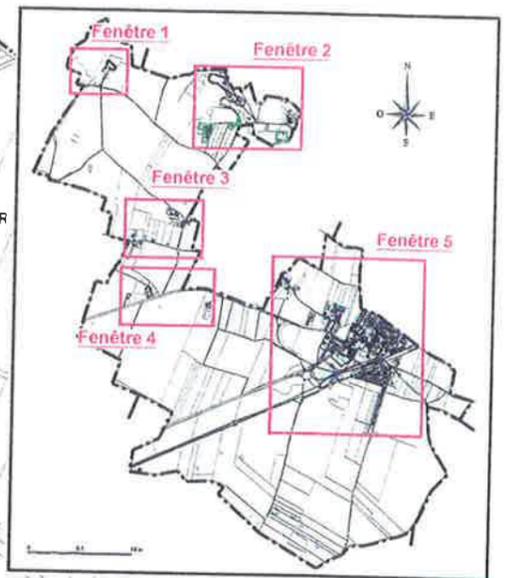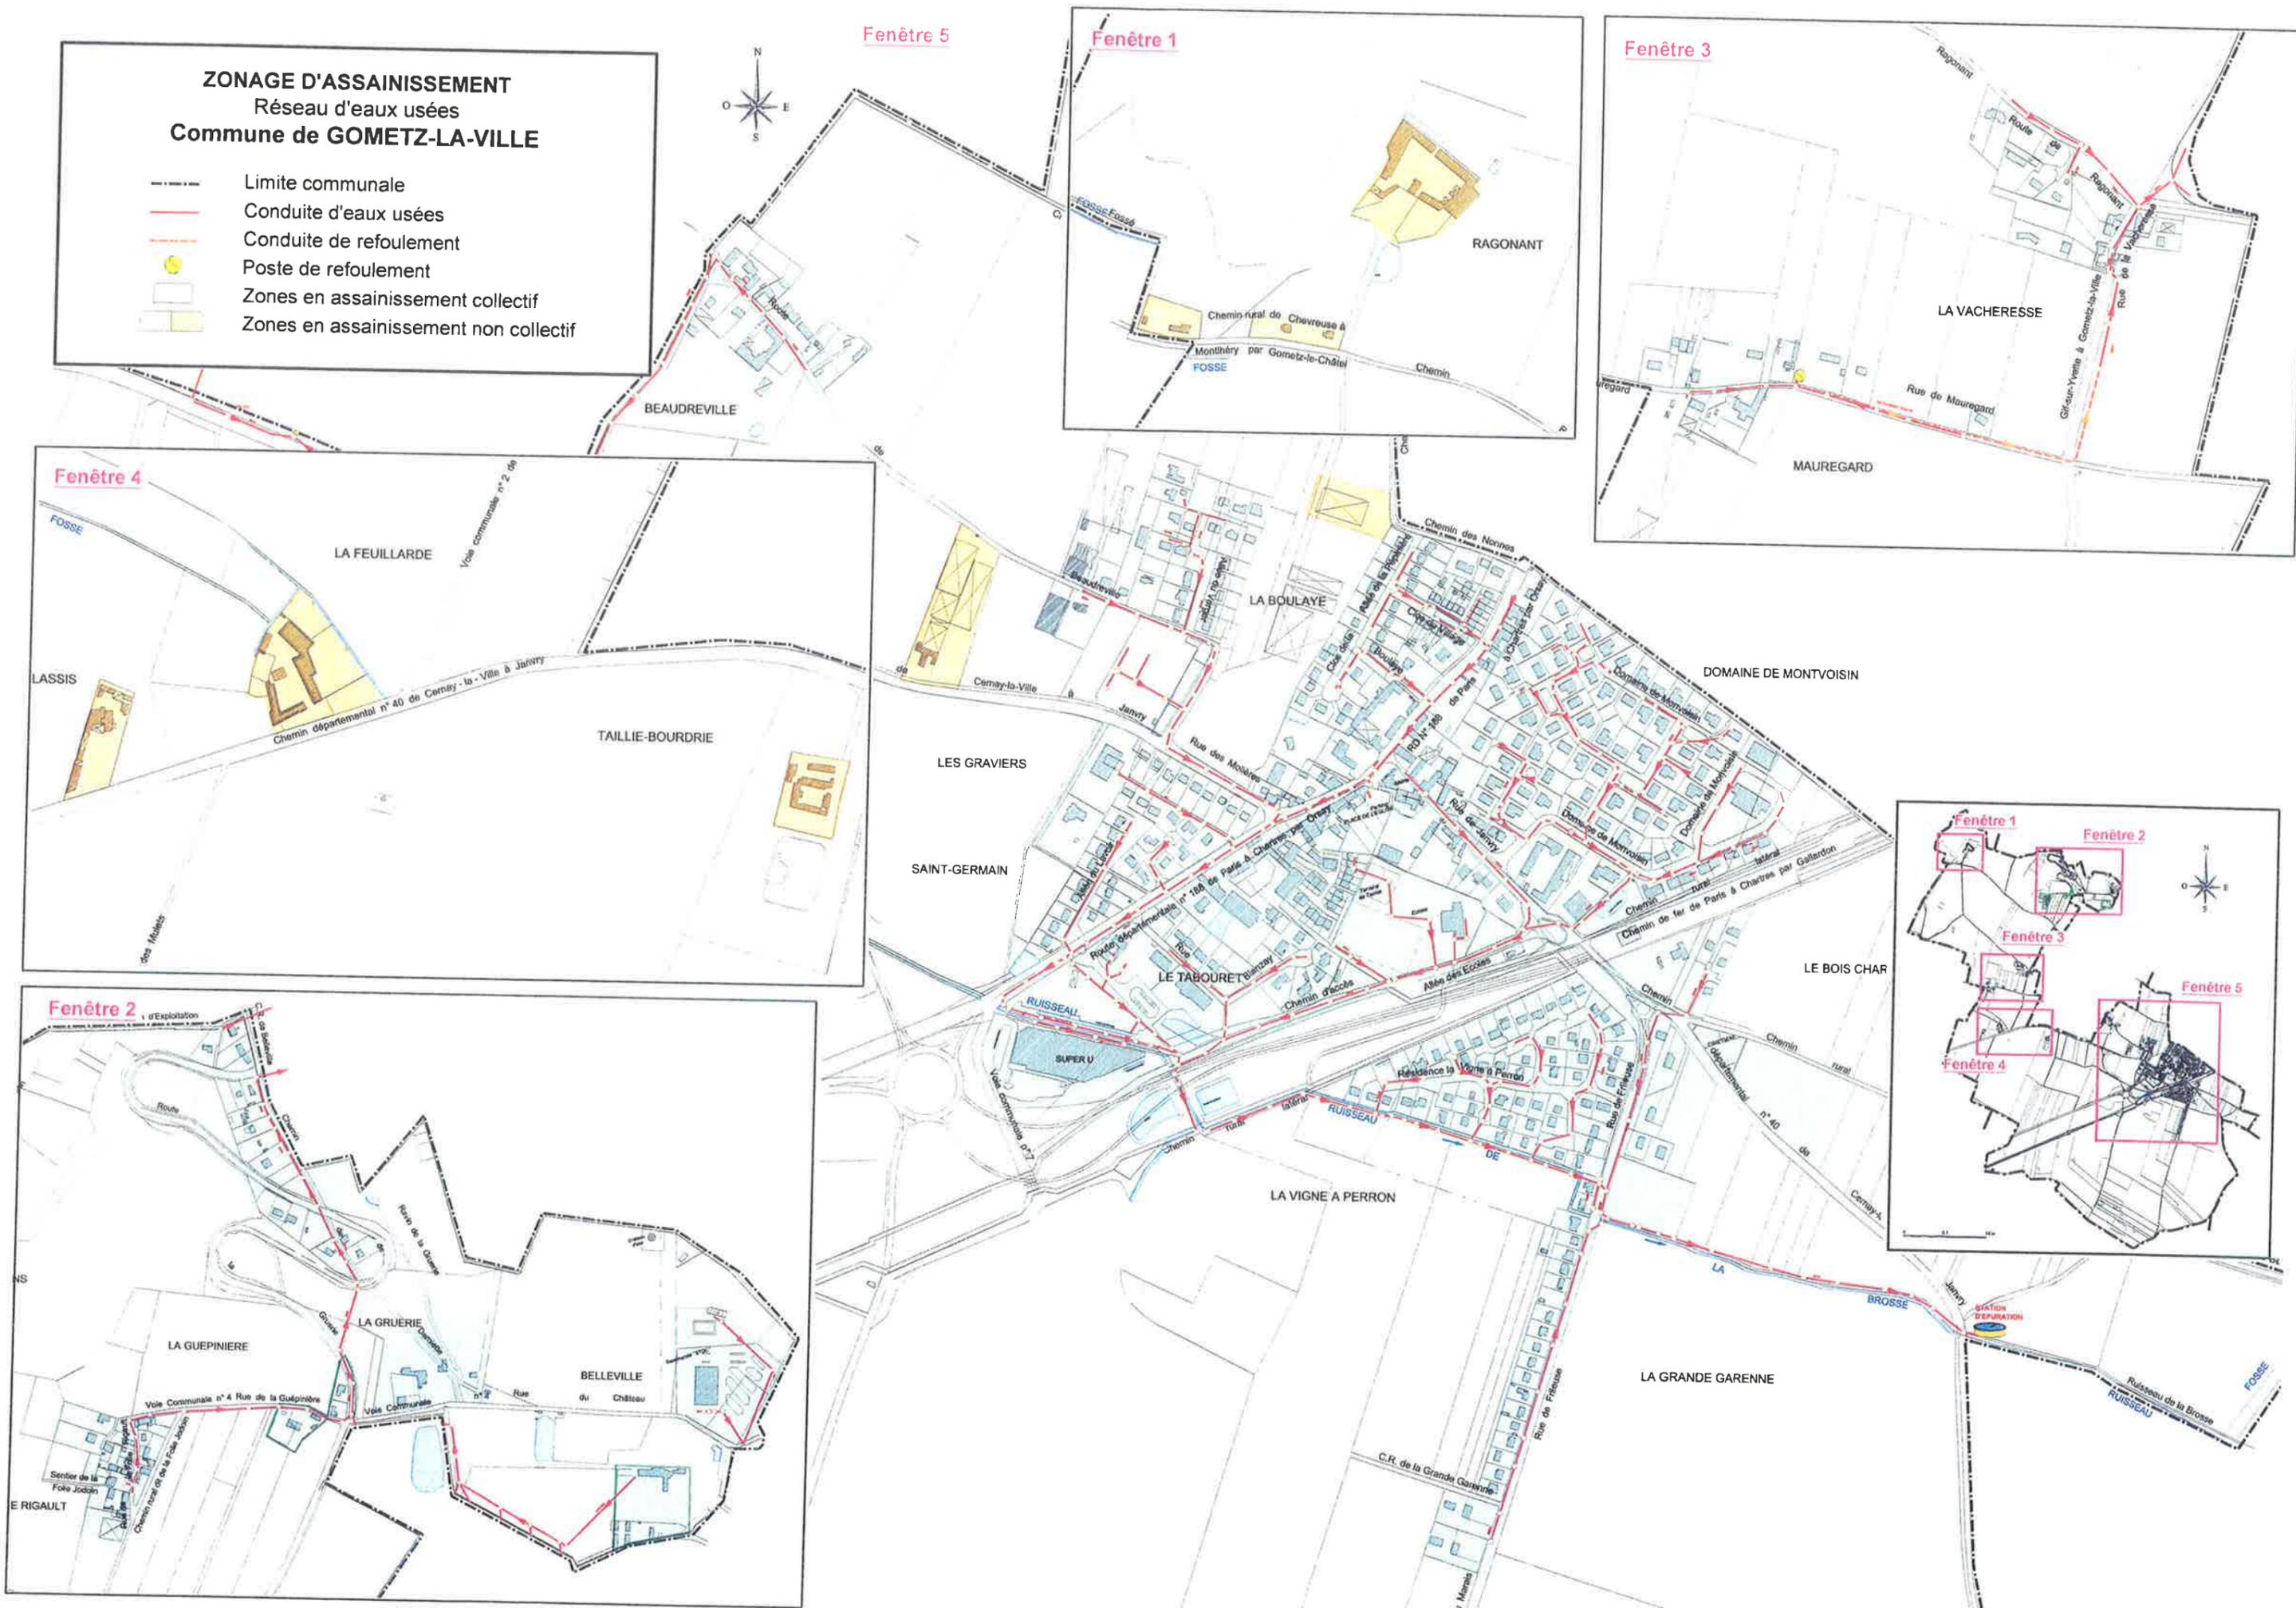

LOCALISATION DES HABITATIONS EN ASSAINISSEMENT NON COLLECTIF
Ville de GOMETZ-LA-VILLE





-  Limite communale
-  Conduite d'eaux usées
-  Conduite de refoulement
-  Poste de refoulement
-  Zone en assainissement collectif
-  Zone en assainissement non collectif



Fenêtre 5


Fenêtre 1

Fenêtre 3

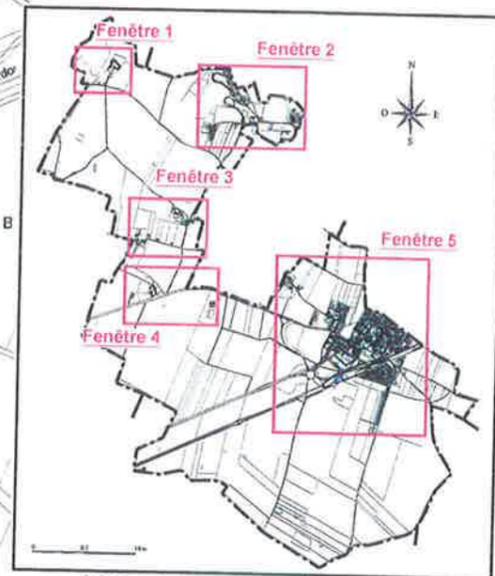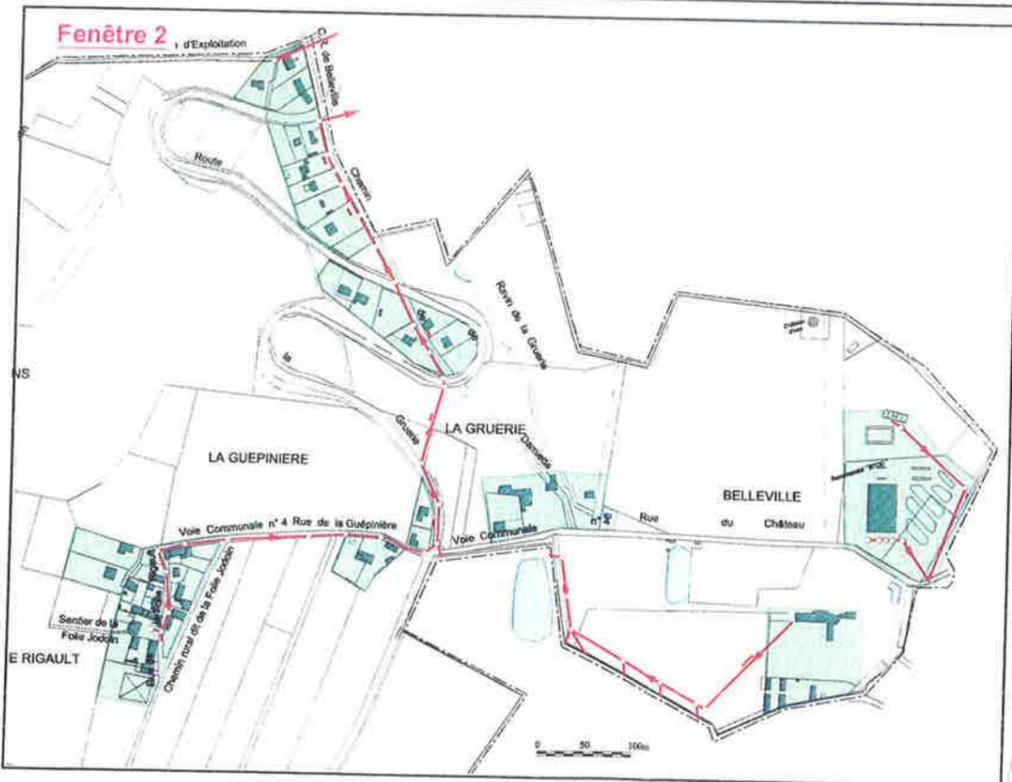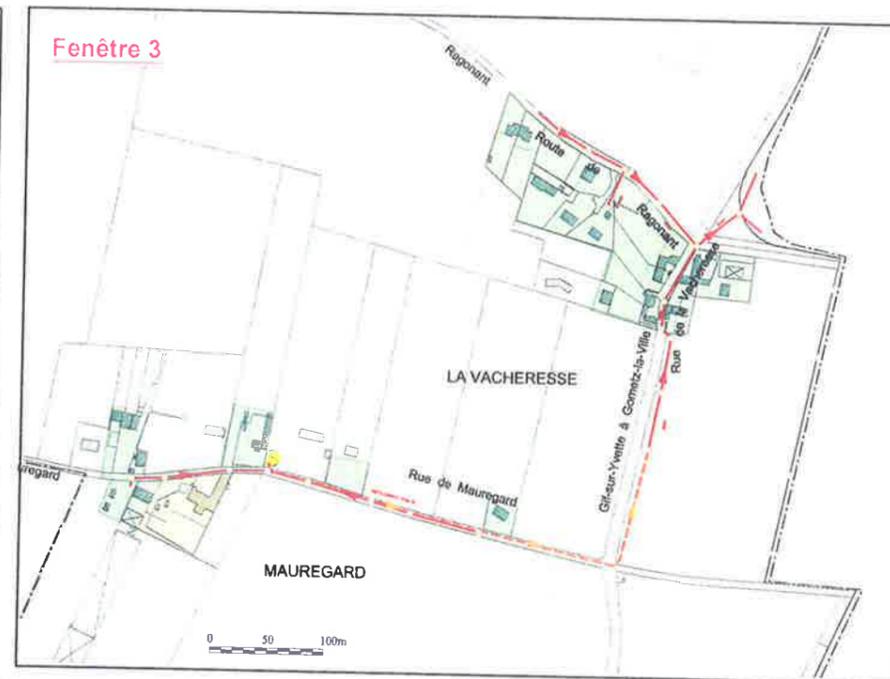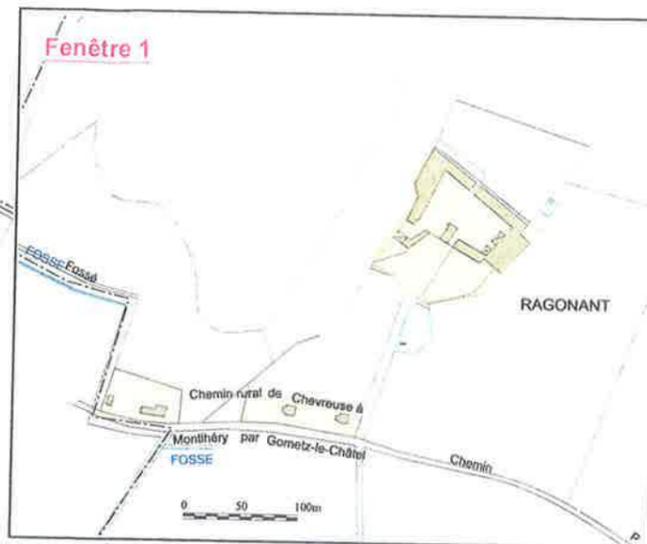

ZONAGE D'ASSAINISSEMENT
Réseau d'eaux pluviales
Commune de GOMETZ-LA-VILLE

-  Limite communale
-  Conduite d'eaux pluviales
-  Fossé
-  Zones urbanisées et urbanisables pour lesquelles l'imperméabilisation des sols est à maîtriser pour réguler les apports. Tout rejet d'eaux pluviales au système de collecte se fera selon les règles de limitation définies (rejet zero en priorité ou un débit de fuite de 1.2 l/s/ha pour une pluie de retour 20 ans).
-  Zones naturelles, agricoles, non constructibles ou d'habitats dispersés, pour lesquelles des mesures peuvent être envisagées afin de limiter les ruissellements et l'érosion des sols, vers les zones urbanisées et/ou le système de collecte des eaux pluviales et/ou le milieu (canalisations, fossés, réseau hydrographique...)

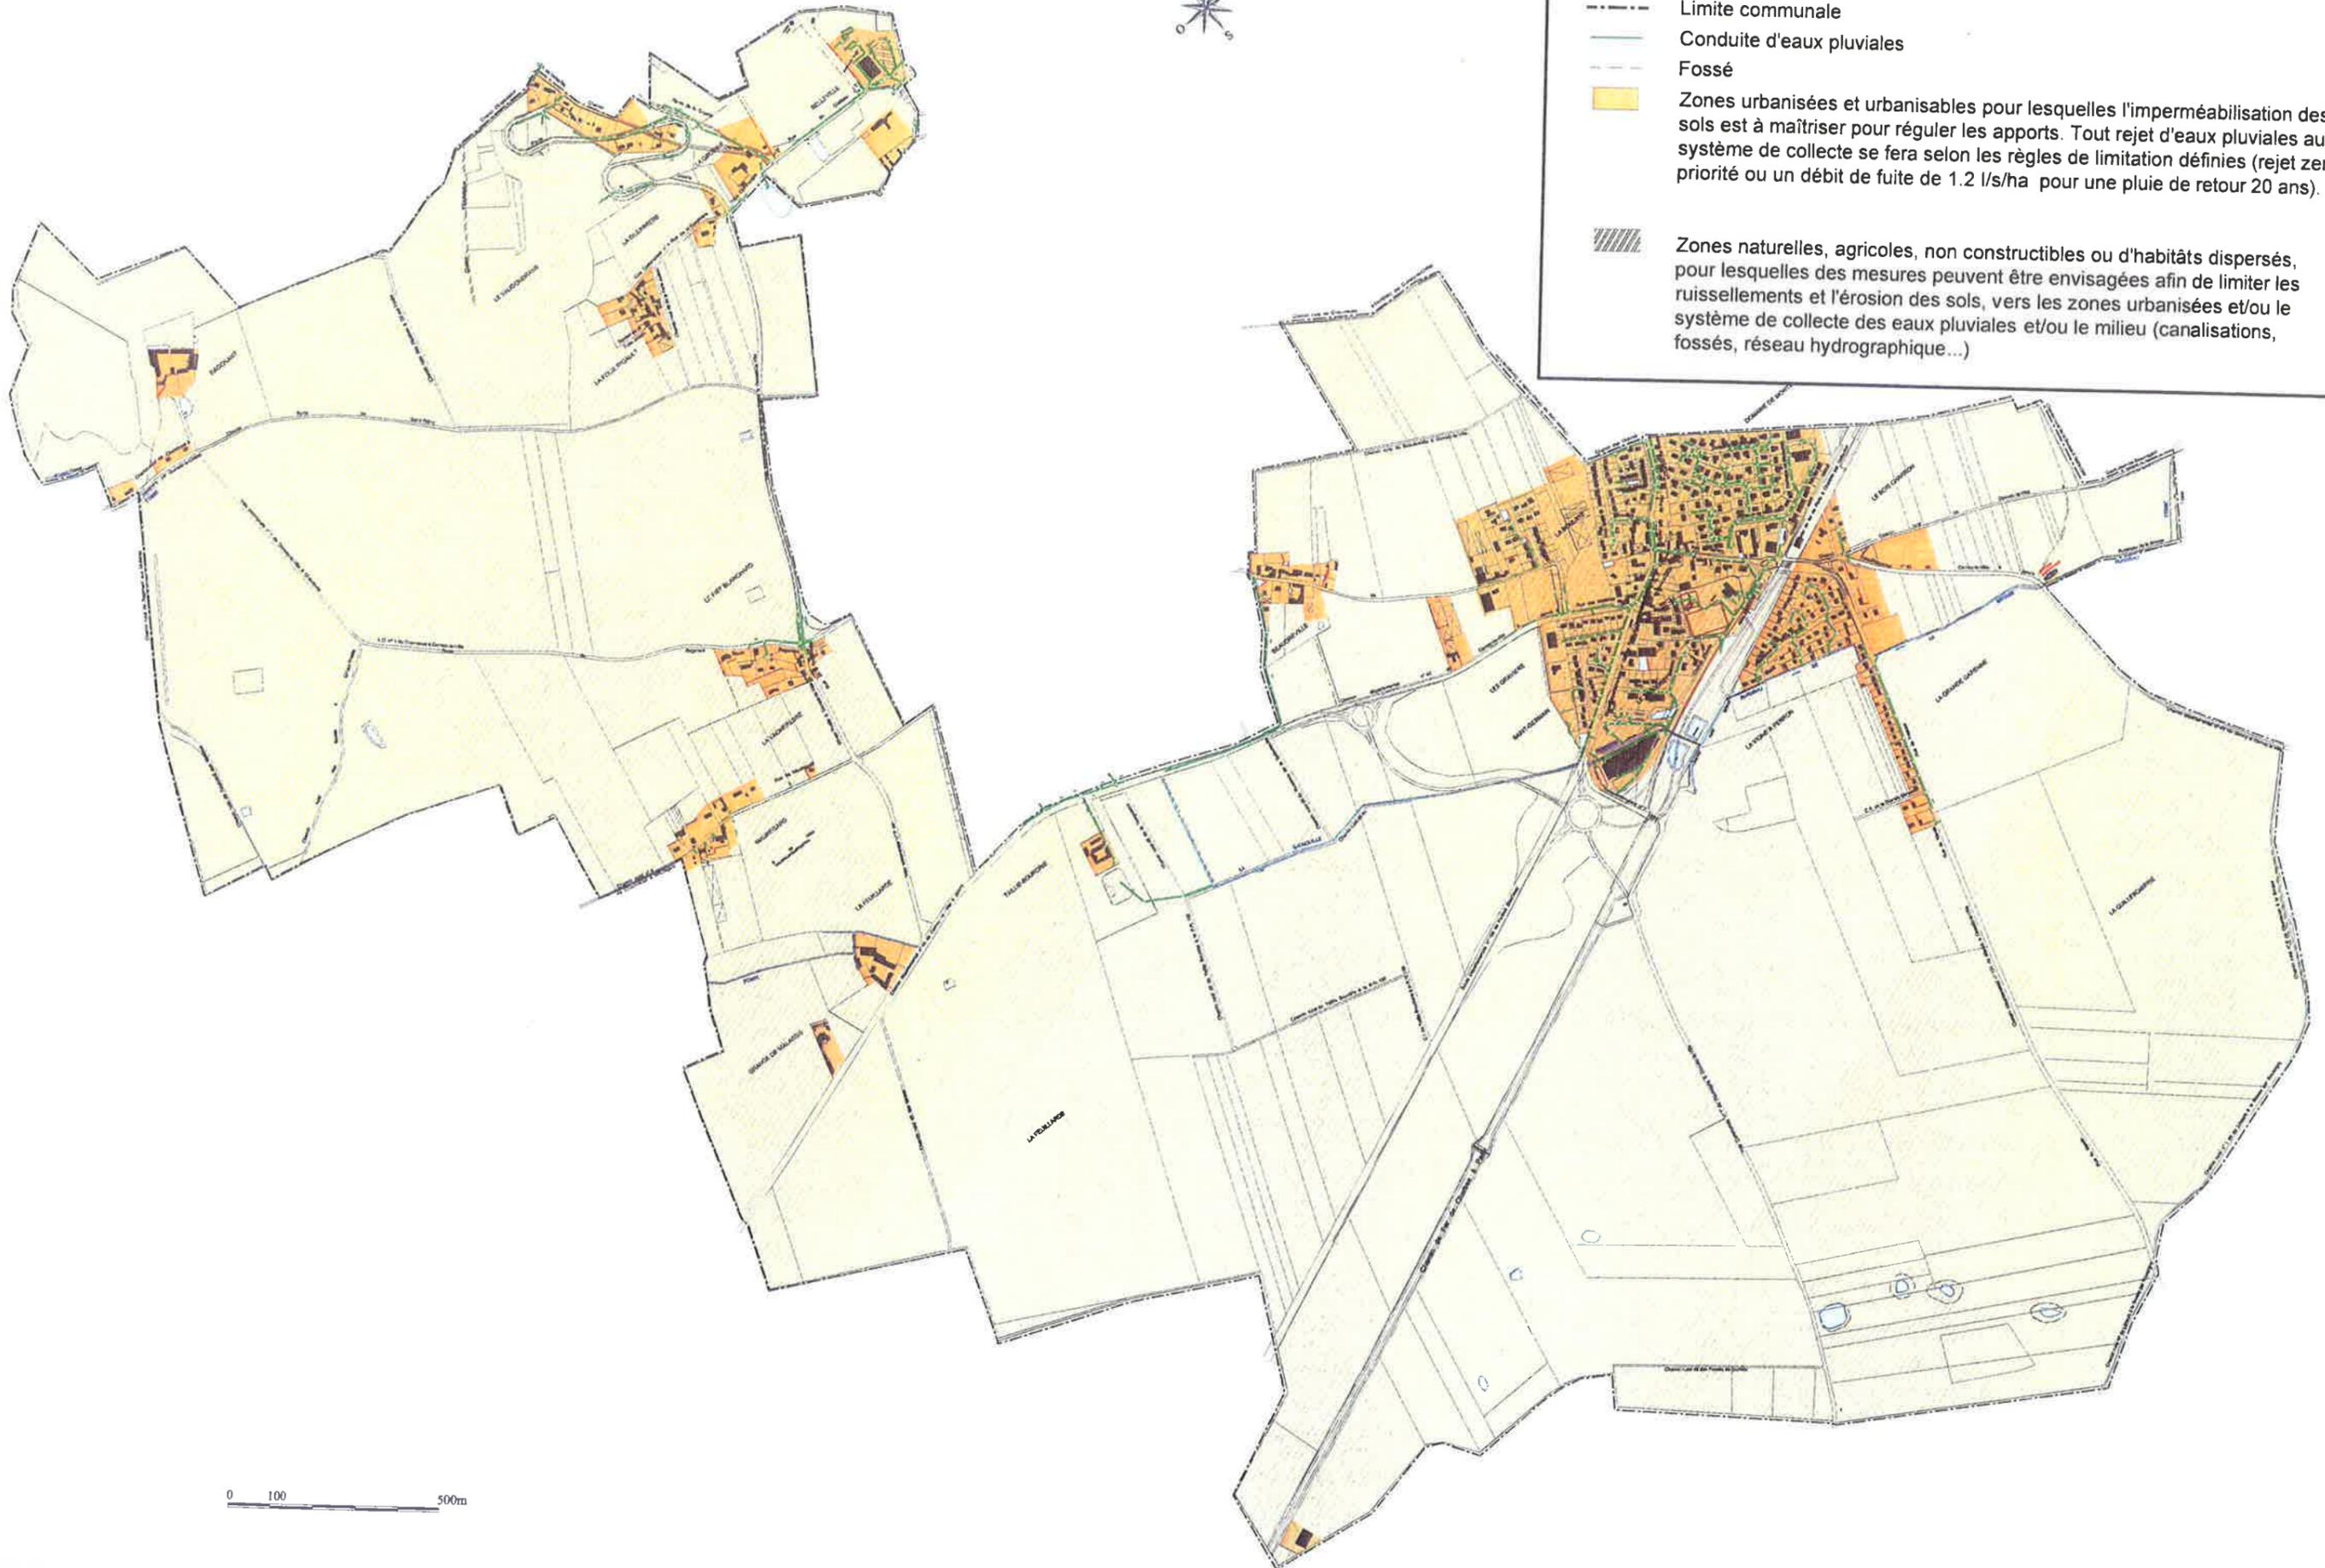

0 100 500m